


DETAIL 1

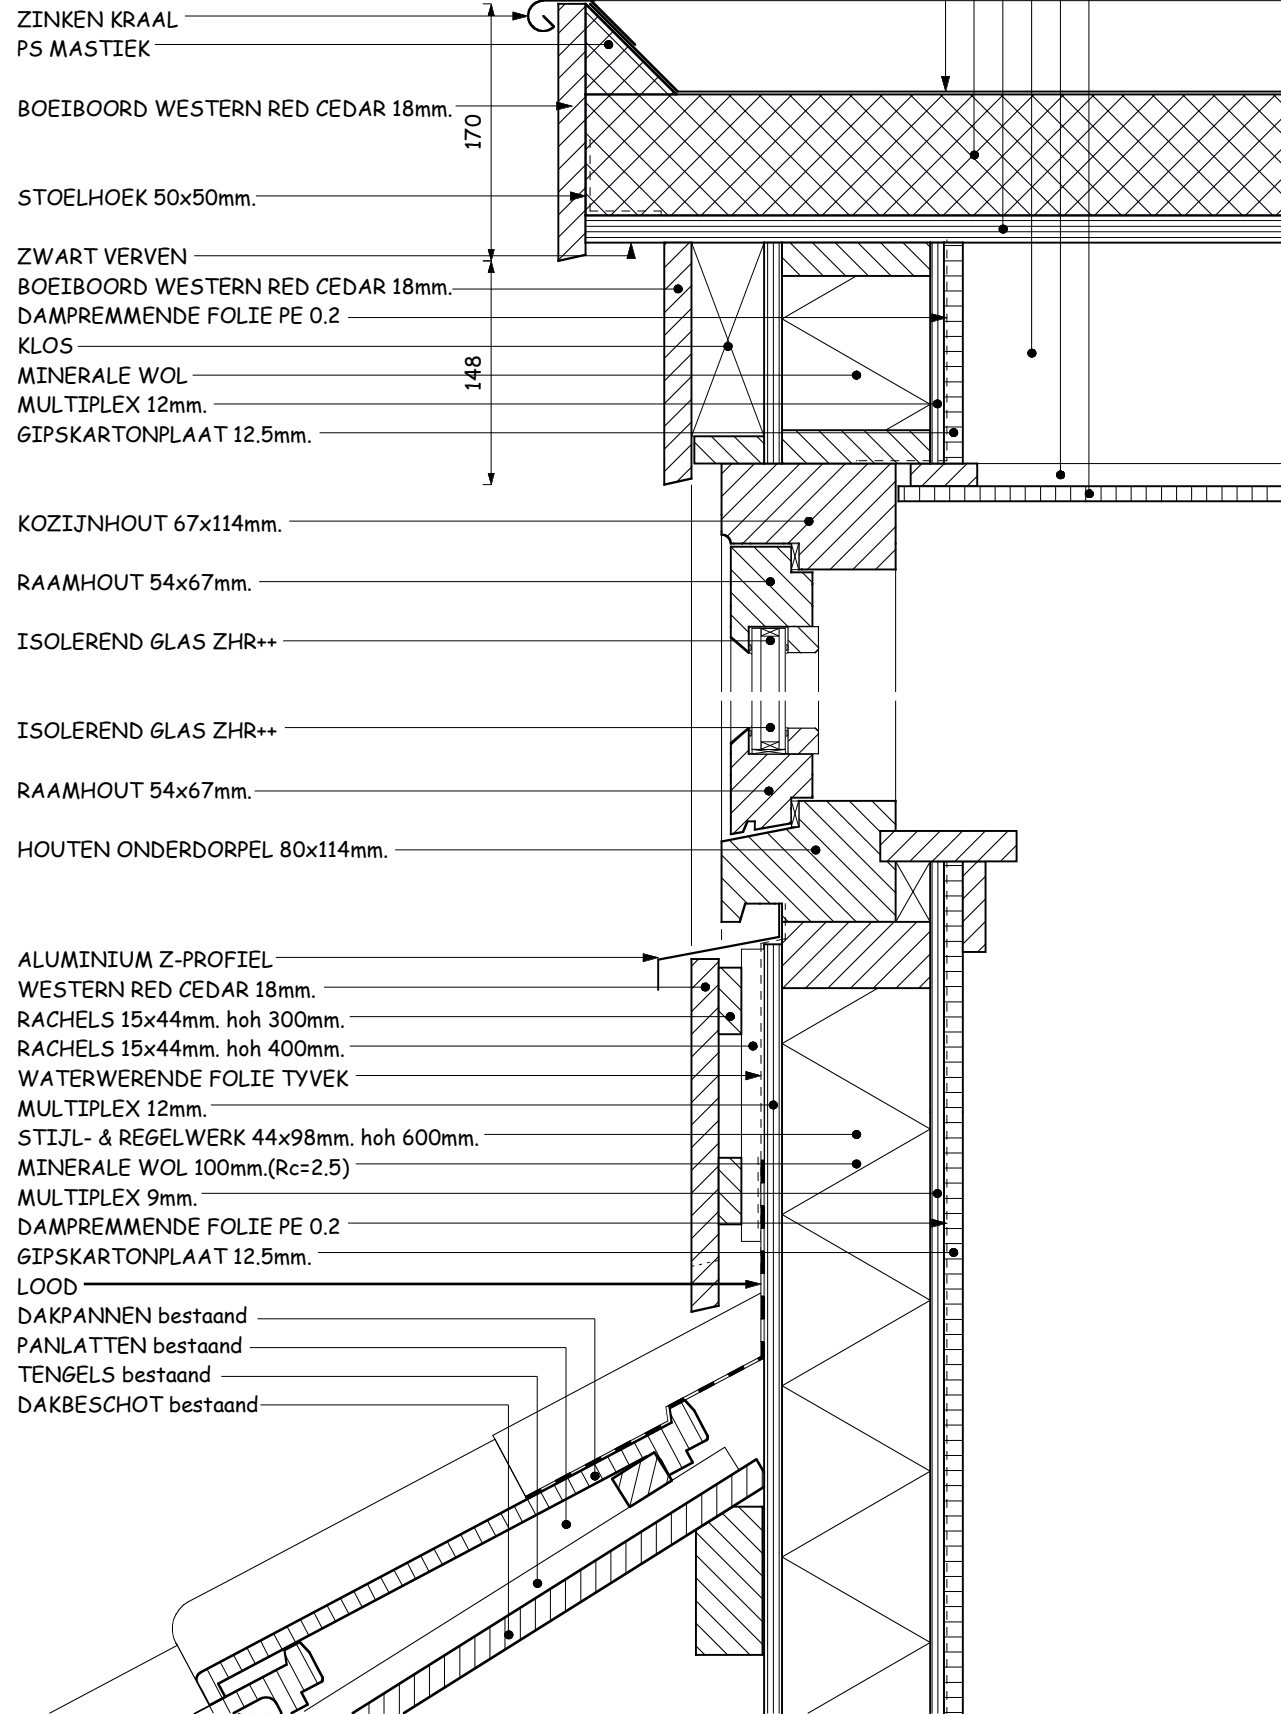


DETAIL 2

12 98 92.5

- BITUMEN 2-LAAGS
- PS ISOLATIE ROOFMATE 80mm. (Rc=2.5)
- UNDERLAYMENT 18mm.
- BALKLAAG 71x146mm. hoh 400mm.
- RACHELS 15x44mm. hoh 300mm.
- GIPSKARTONPLAAT 10mm.


60
80
18
146
1015

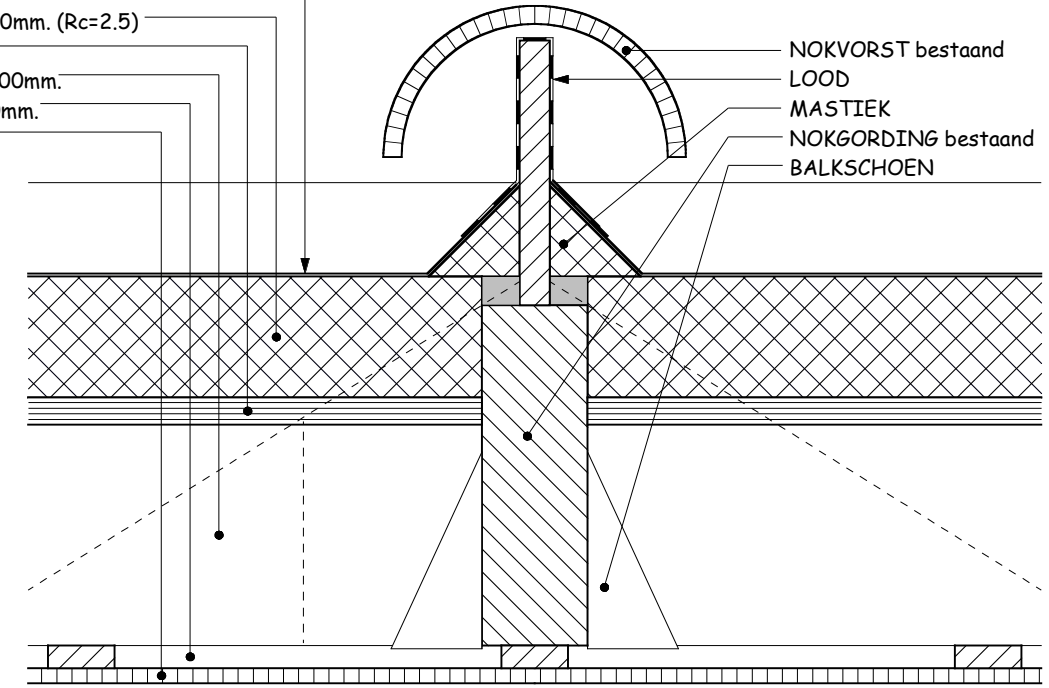

60
80
18
146
1015

DETAIL 3

81512 67 92.5

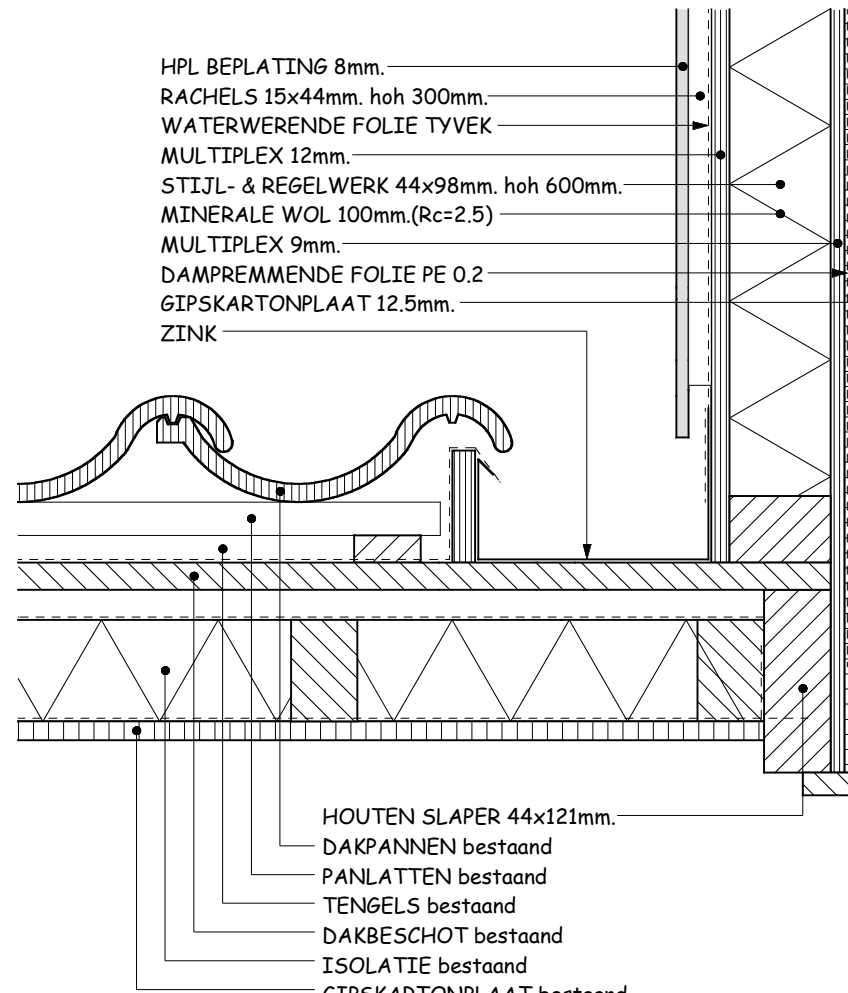

DETAIL 5

MATEN IN HET WERK CONTROLEREN

DETAILS	1		
	0	07-02-'07	MM
DAKOPBOUW & DAKKAPEL EERSTE KADE 16 te GOUDA			
Bewoner:	fam. M.S. Massar		Schaal: 1:5
	Eerste Kade 16		Formaat: A3
	2806 PN Gouda		Tekeningno:
	tel. 06-27098750		D.01