

ca. 12600+

10550+

9055+

8250+

7870+

3800+

3680+

2980+


2680+

PEIL=0

750-



ACHTERGEVEL

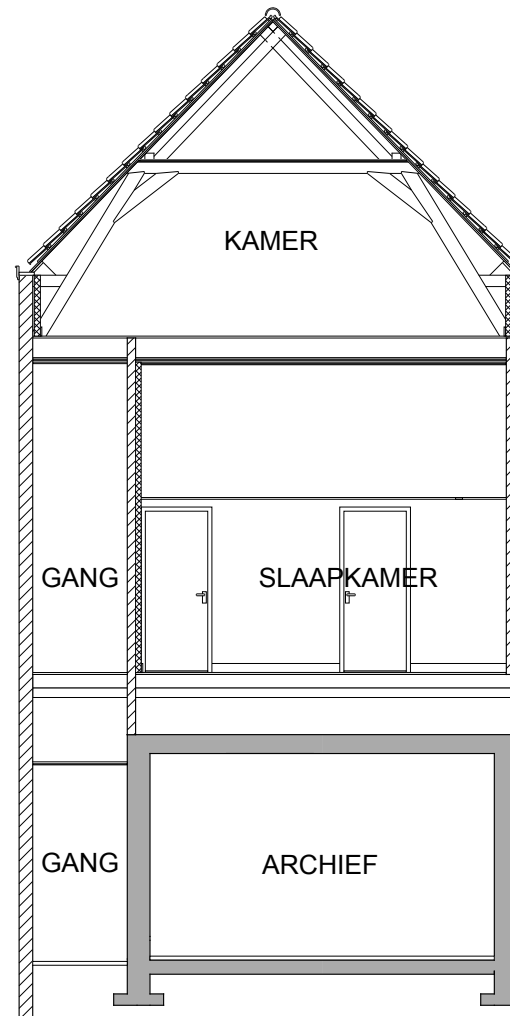

DOORSNEDE B-B'

ca. 12600+

10550+

9055+

8250+

7870+

3800+

3660+


2980+

2730+

PEIL=0

20-

750-

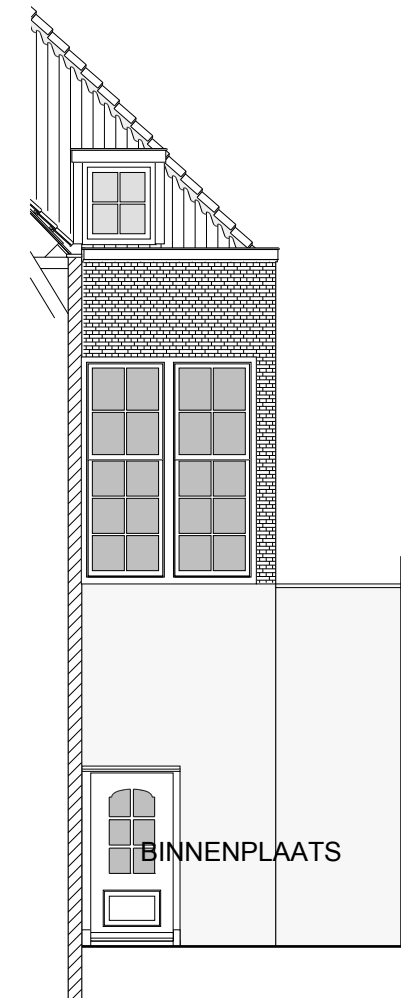

DOORSNEDE C-C'

ir **Frank Goppel**  
**ARCHITEKTEN** BV

RESTAURATIE  
WONINGVERBETERING  
UITBREIDING

PLANNEN

Krt. Noodgodsstraat 5  
2801 RJ Gouda  
Telefoon: 0182-513874  
Fax: 0182-551173

**LET OP!! MATEN IN HET WERK CONTROLEREN**

ACHTERGEVEL & DOORSNEDEN	W2		
BEST.	W1		
Schaal : 1:100	A3	o	23-11-'10 MM
VERBOUWING WOONHUIS OOSTHAVEN 57 te GOUDA			
i.o.v.		Werk : OHG 57	
		Tekening : <b>0.04</b>	